

Федеральное государственное учреждение "Кадастровая палата" по Московской области, Сергиево-Посадский отдел

(наименование органа кадастрового учета)

КАДАСТРОВЫЙ ПАСПОРТ ЗЕМЕЛЬНОГО УЧАСТКА (выписка из государственного кадастра недвижимости)

В.1

18.07.2011 № МО-11/ЗВ/1-348775

1	Кадастровый номер 50:05:0130203:16			2	Лист № 1	3	Всего листов: 2	
Общие сведения								
4	Предыдущие номера: 50:05:0130203:1			6	Дата внесения номера в государственный кадастр недвижимости: 18.07.2011			
5	—							
7	Местоположение: установлено относительно ориентира, расположенного в границах участка. Почтовый адрес ориентира: Московская область, Сергиево-Посадский муниципальный район, сельское поселение Березняковское, в районе д. Гальнево							
8	Категория земель:							
8.1	Земли сельскохозяйственного назначения	Земли населенных пунктов	Земли промышленности, энергетики, транспорта, связи, радиовещания, телевидения, информатики, земли для обеспечения космической деятельности, земли обороны, безопасности и земли иного специального назначения	Земли особо охраняемых территорий и объектов	Земли лесного фонда	Земли водного фонда	Земли запаса	Категория не установлена
8.2	весь	—	—	—	—	—	—	—
9	Разрешенное использование: для дачного строительства							
10	Фактическое использование/характеристика деятельности: —							
11	Площадь: 919+/-21 кв. м	12	Кадастровая стоимость (руб.): —	13	Удельный показатель кадастровой стоимости (руб./м²): —	14	Система координат: МСК-50, зона 2	
15	Сведения о правах: —							
16	Особые отметки: —							
17	—							
18	Дополнительные сведения для регистрации прав на образованные земельные участки	18.1	Номера образованных участков: 50:05:0130203:16, 50:05:0130203:17, 50:05:0130203:18, 50:05:0130203:19, 50:05:0130203:20, 50:05:0130203:21, 50:05:0130203:22, 50:05:0130203:23, 50:05:0130203:24, 50:05:0130203:25, 50:05:0130203:26, 50:05:0130203:27, 50:05:0130203:28, 50:05:0130203:29, 50:05:0130203:30, 50:05:0130203:31, 50:05:0130203:32, 50:05:0130203:33, 50:05:0130203:34, 50:05:0130203:35, 50:05:0130203:36, 50:05:0130203:37, 50:05:0130203:38, 50:05:0130203:39, 50:05:0130203:40, 50:05:0130203:41, 50:05:0130203:42, 50:05:0130203:43, 50:05:0130203:44, 50:05:0130203:45, 50:05:0130203:46					
		18.2	Номер участка, преобразованного в результате выдела: —					
		18.3	Номера участков, подлежащих снятию с кадастрового учета: 50:05:0130203:1					

И.о. начальника отдела
(наименование должности)




Д.И. Иванов
(инициалы, фамилия)


КАДАСТРОВЫЙ ПАСПОРТ ЗЕМЕЛЬНОГО УЧАСТКА (выписка из государственного кадастра недвижимости)

В.2

18.07.2011 № МО-11/ЗВ/1-348775

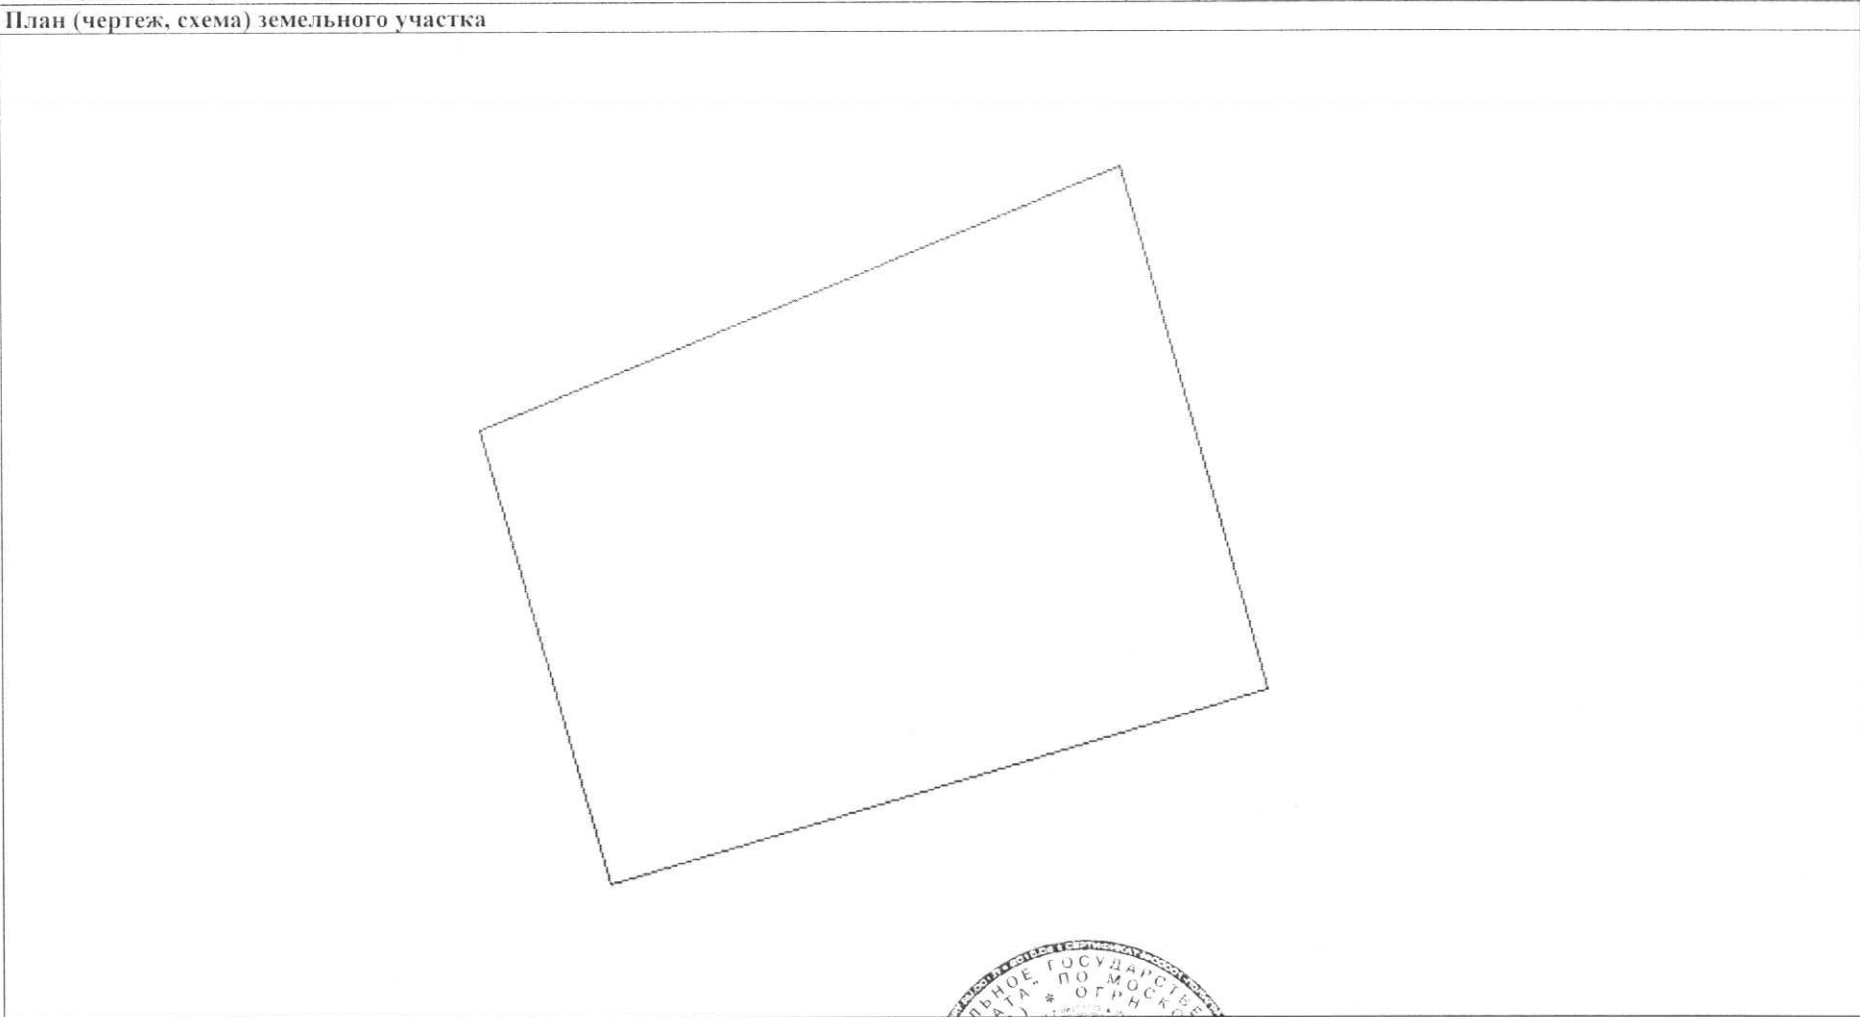1	Кадастровый номер 50:05:0130203:16	2	Лист № 2	3	Всего листов: 2
4	План (чертеж, схема) земельного участка 				
5	Масштаб 1:400				

И.о. начальника отдела
(наименование должности)

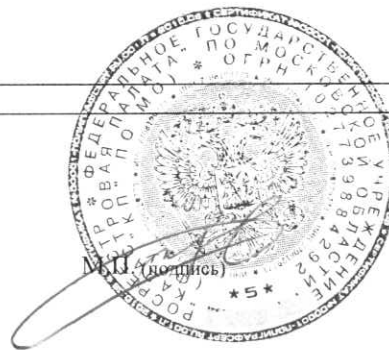

Д.И. Иванов
(инициалы, фамилия)